


FÖRKLARING:

X.X - befintlig markhöjd
som behålls

X₁X - ny markhöjd

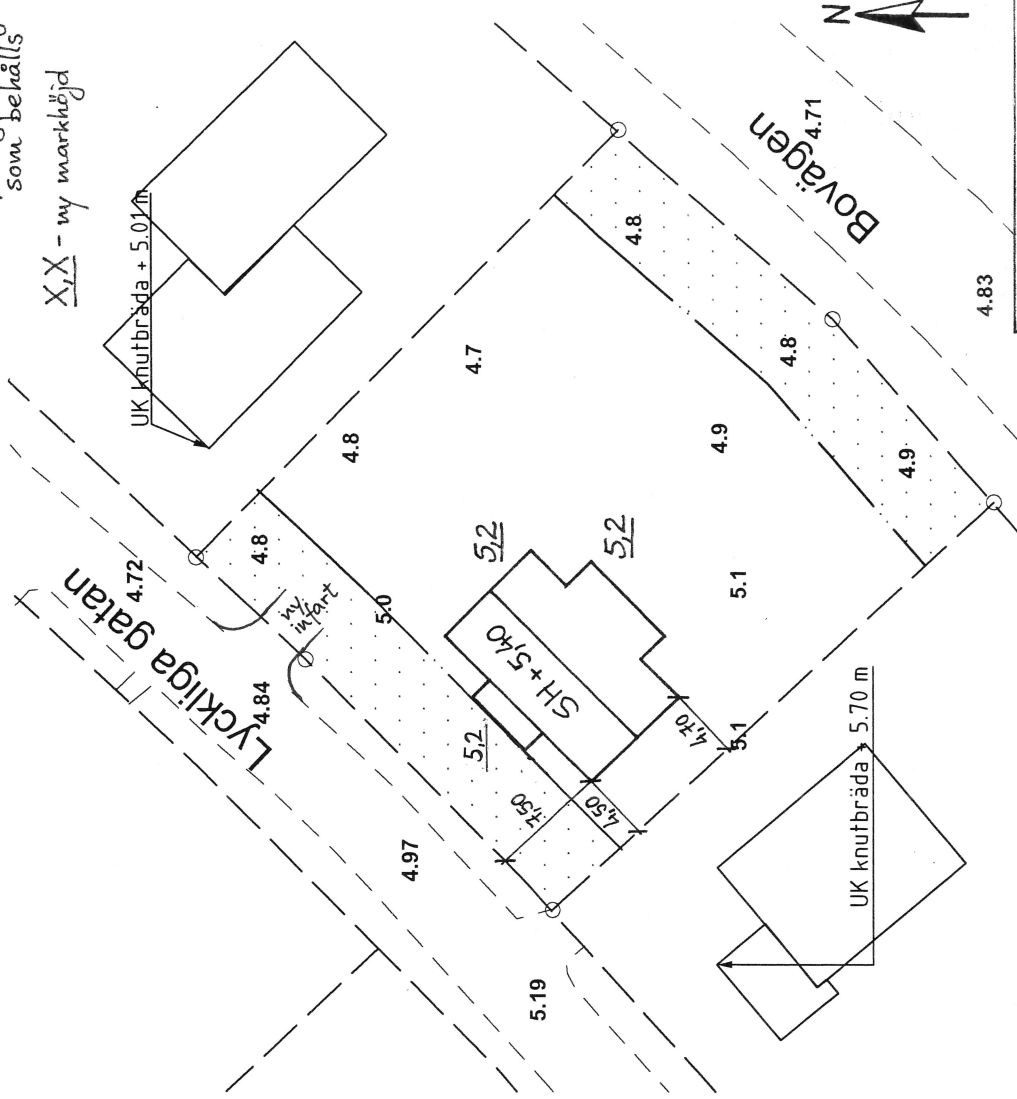

FASTIGHETSBECKNING
Nybyggnad av enbostadsbuss
Situationsplan
A4, skala 1:500
Datum: 2015-02-20
Reviderad:

