
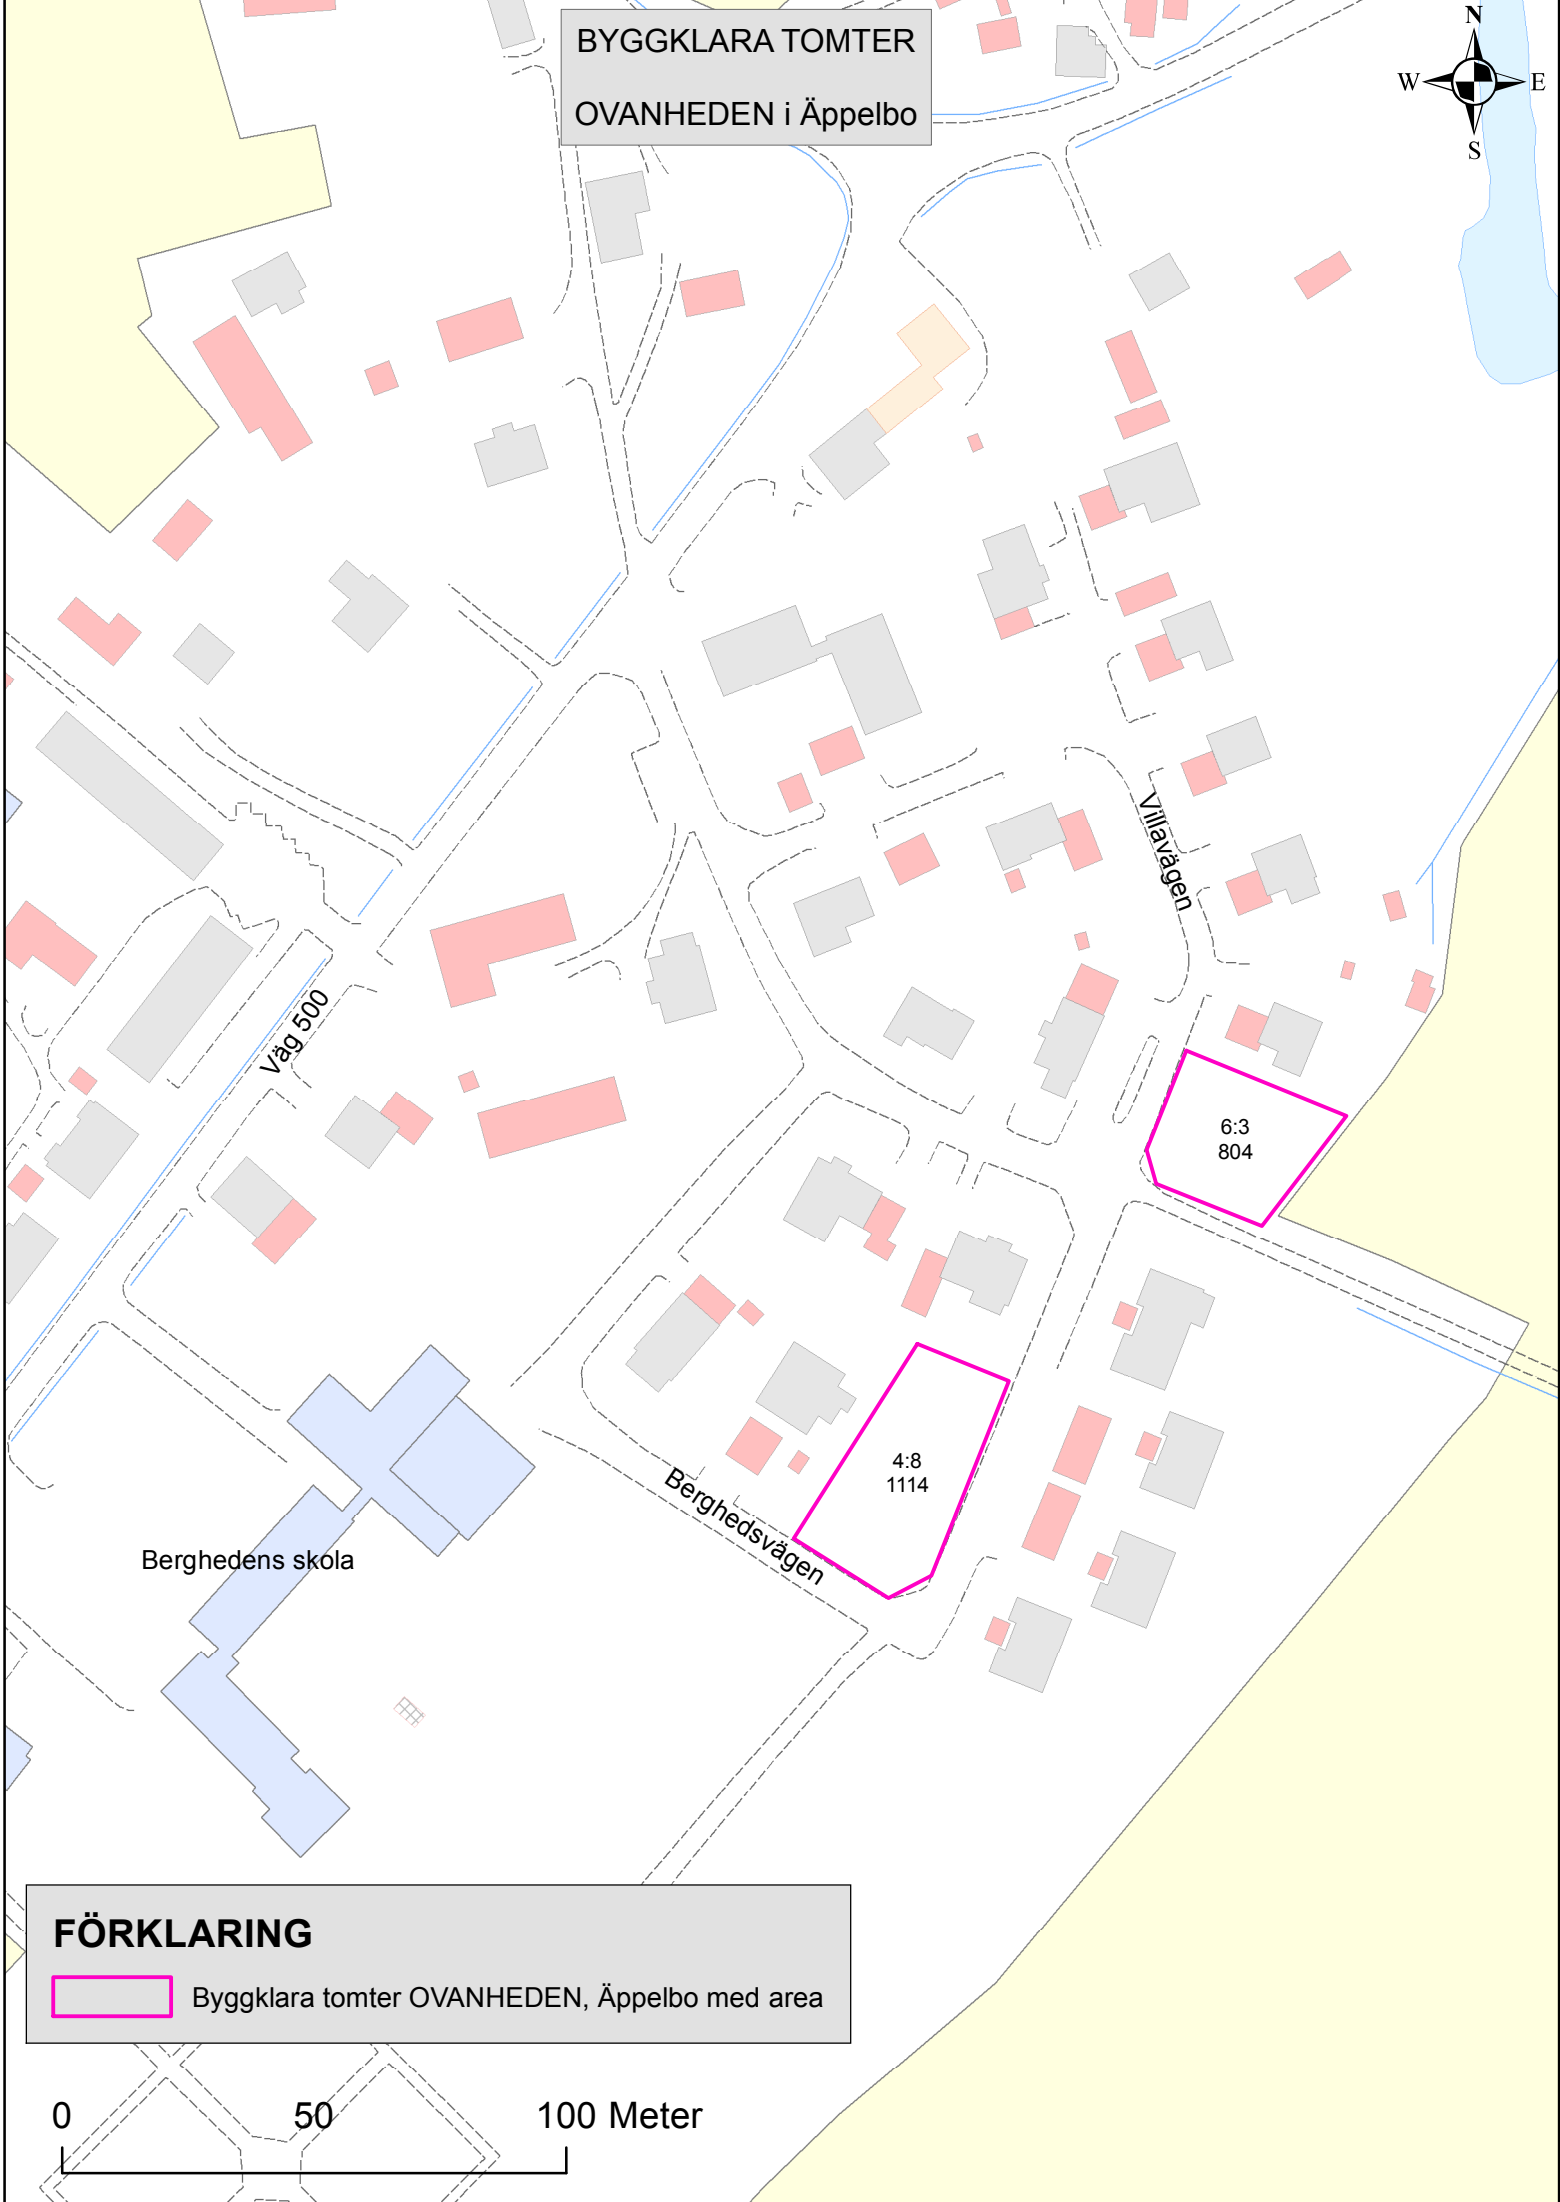


BYGGKLARA TOMTER
OVANHEDEN i Äppelbo

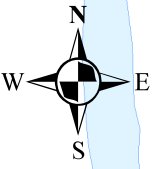

FÖRKLARING

 Byggklara tomter ÖVANHEDEN, Äppelbo med area

0 50 100 Meter